


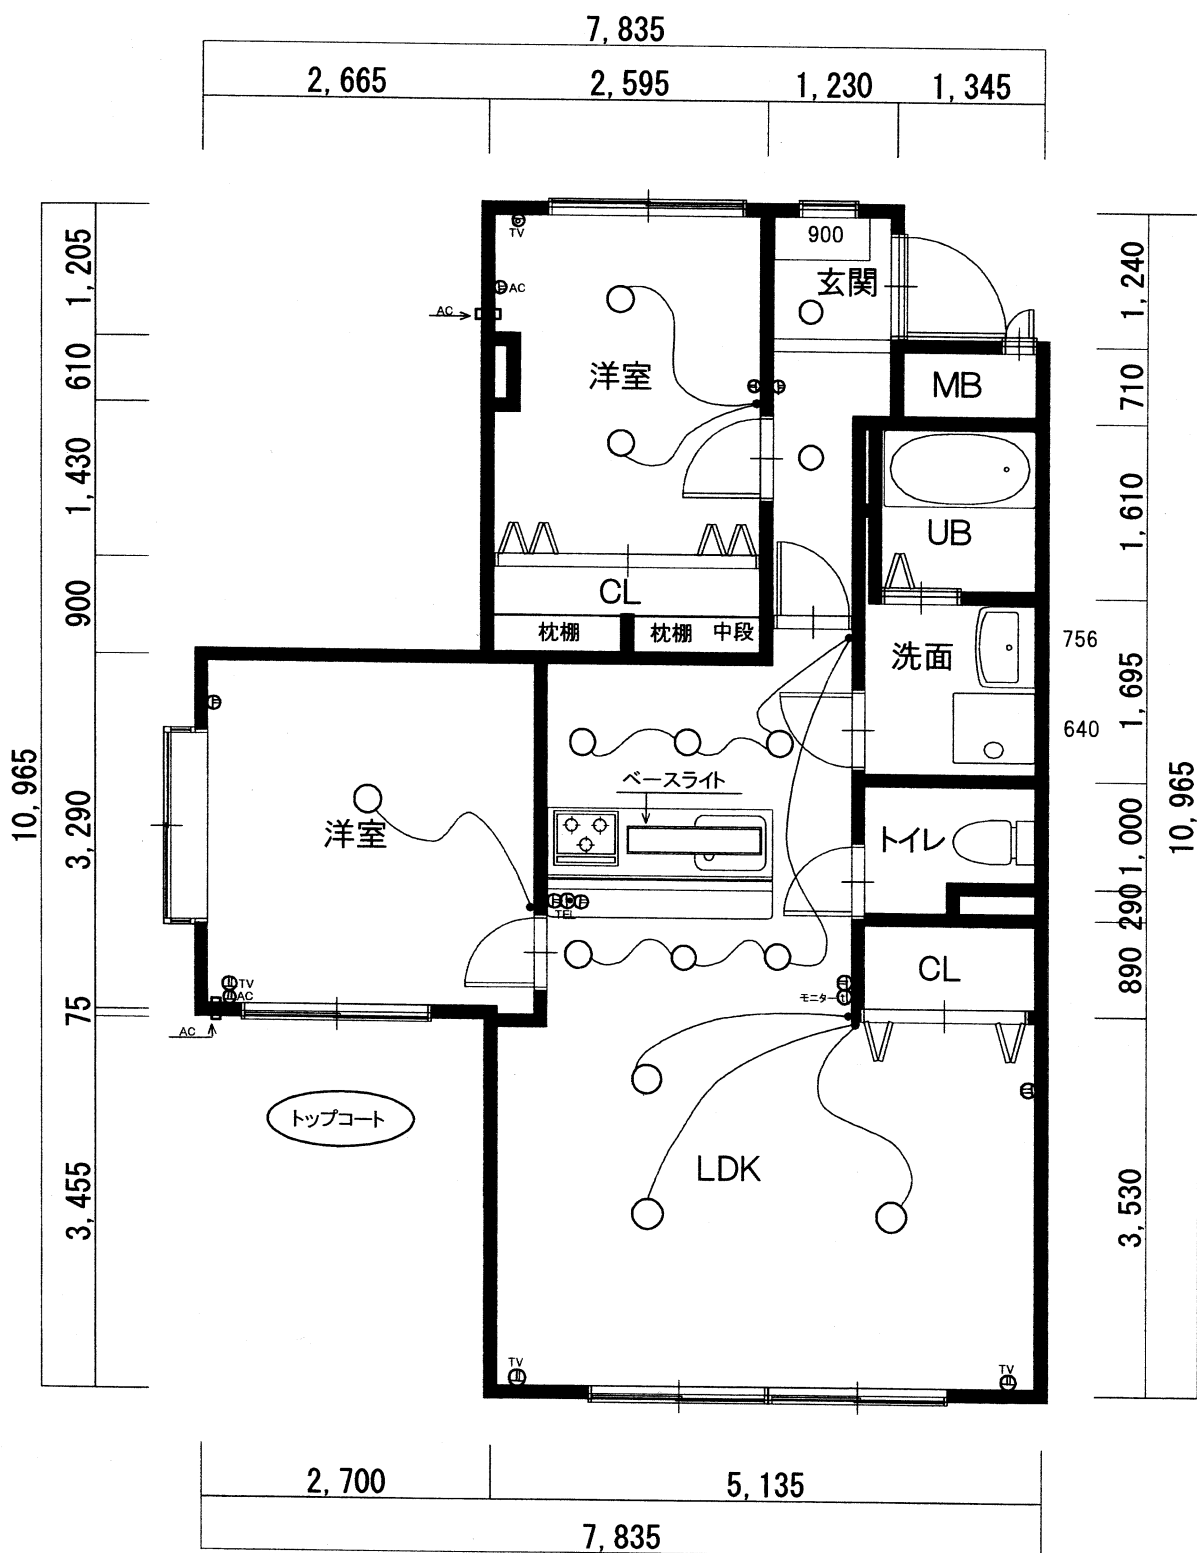

工事名称
リバティーハウス 4-B リノベーション計画

図面名称
平面図

縮尺

日付 27年 10月 14日

No. 1