


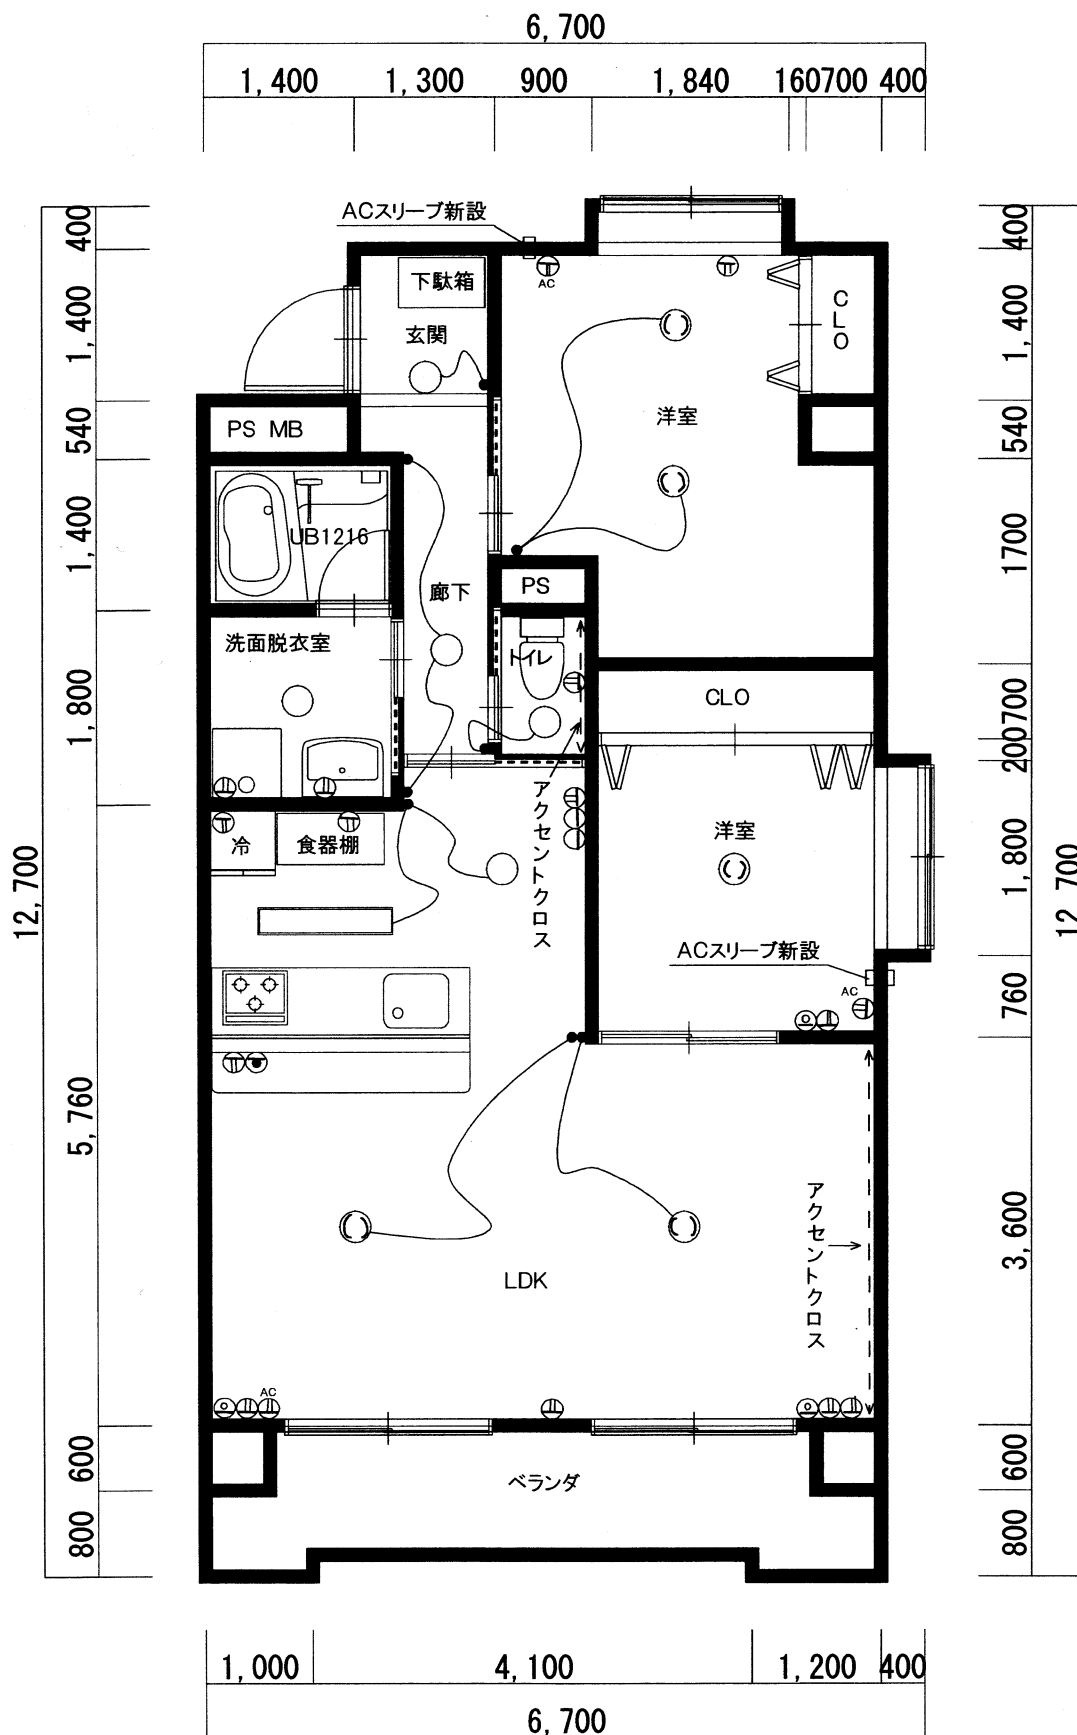

ーム

工事名称
アーバンスクエア'88リノベーション工

図面名称
307号リノベーション計画図面