


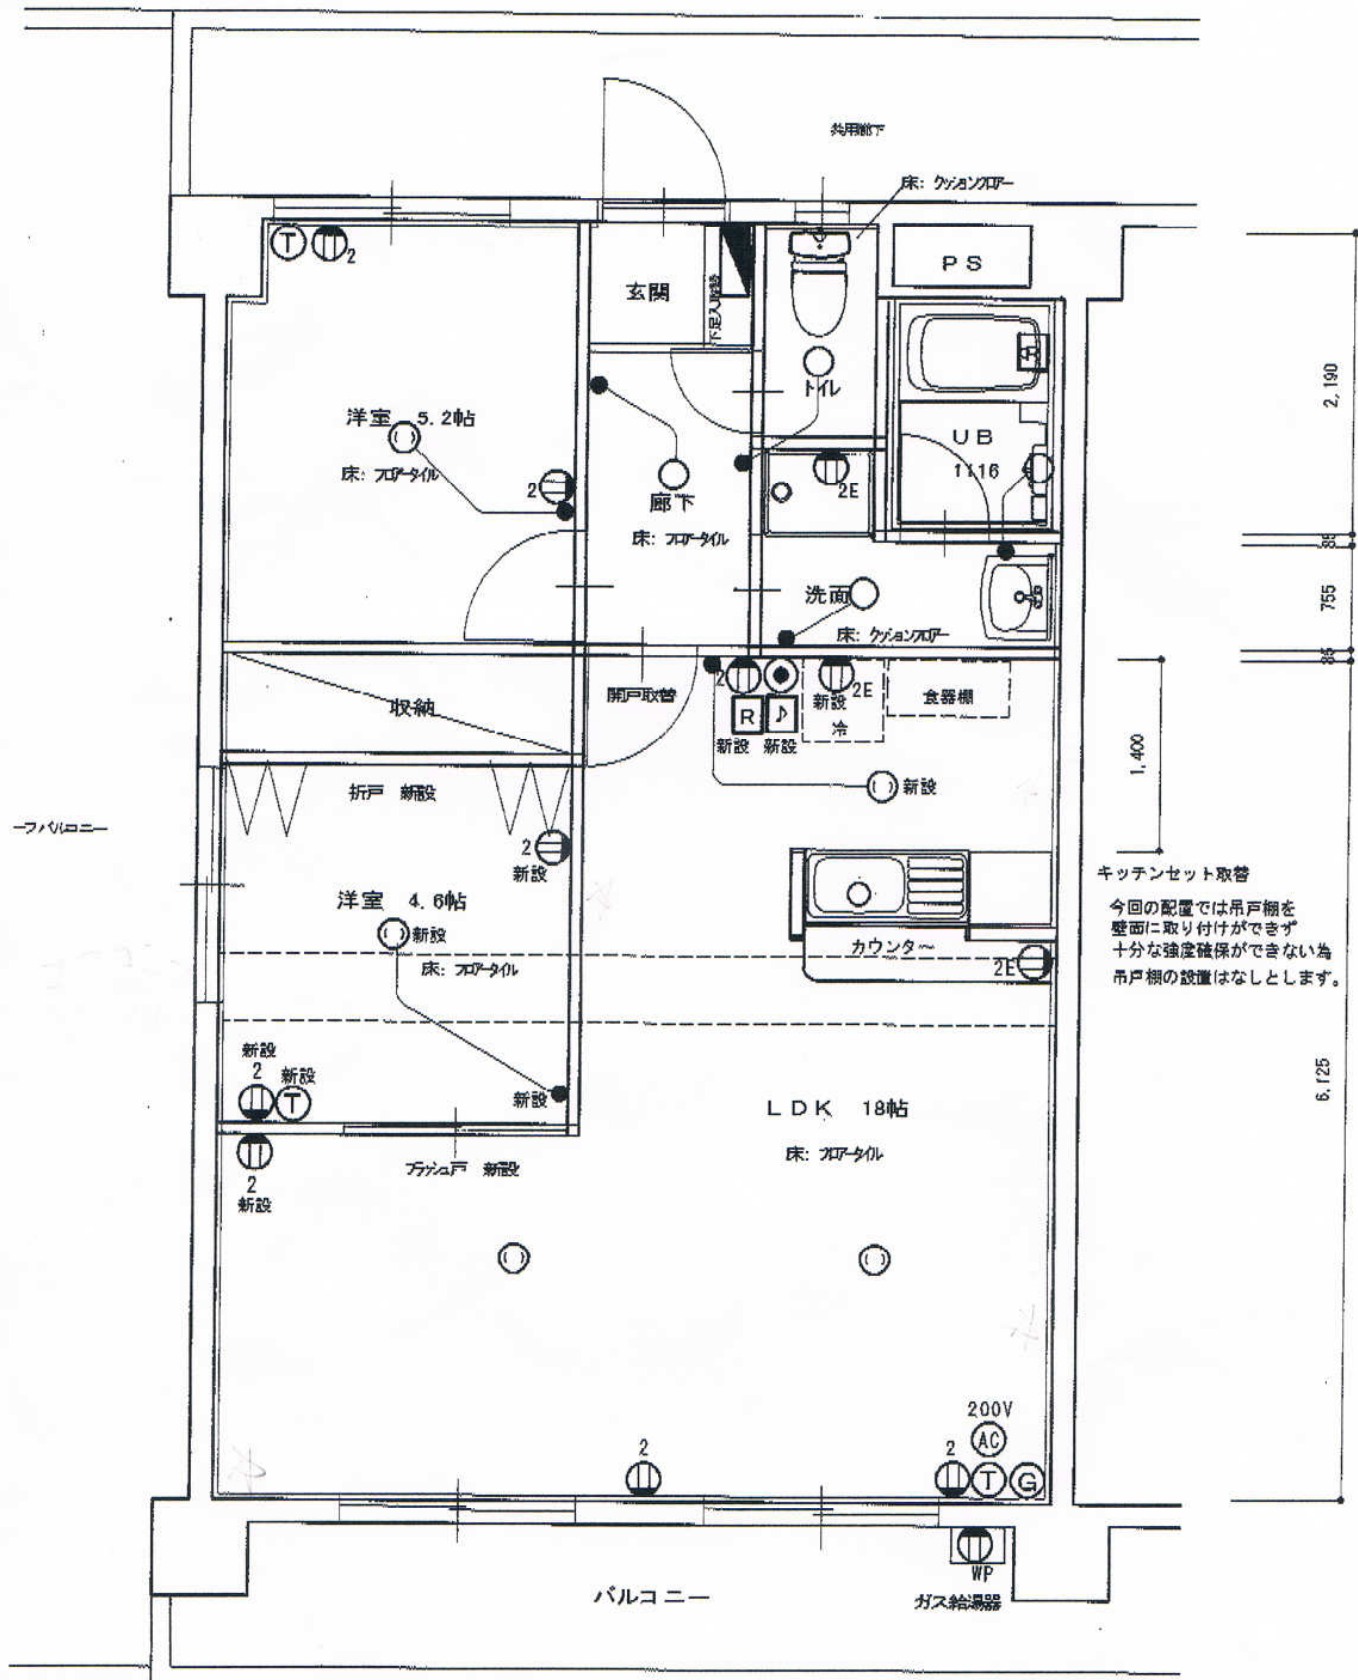

401号室平面図(改修)

アーバンスクエア88

2,655

85

3,345

6,085

床 フローアタイル 色
タジマ WAA-6002 オーク
新設建具 色
ノダ カインドチェリー