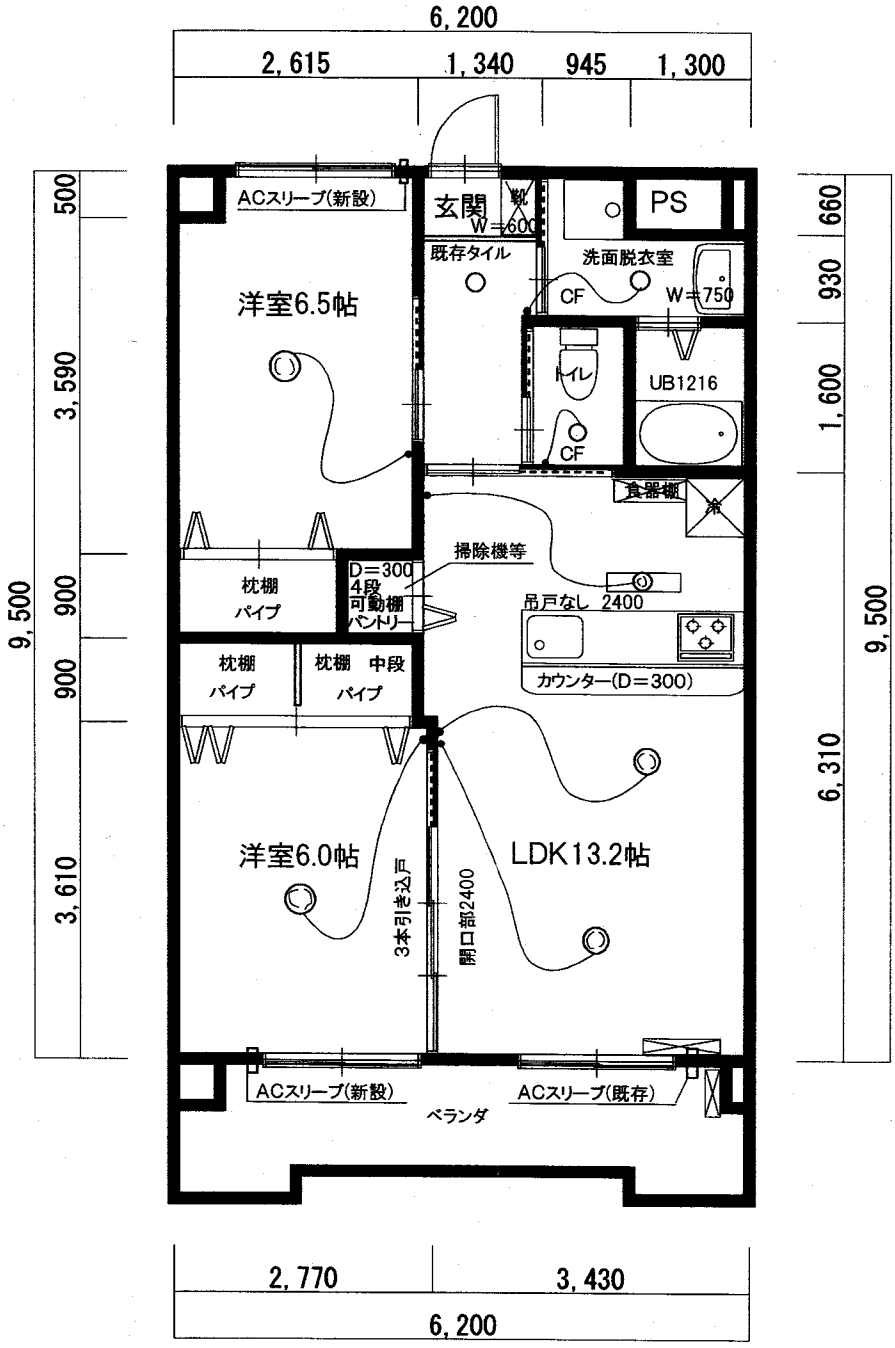

		工事名称 アーバンスクエア'88 403 リノベーション工事	縮尺 S = 1
		図面名称 平面図	日付 28年