


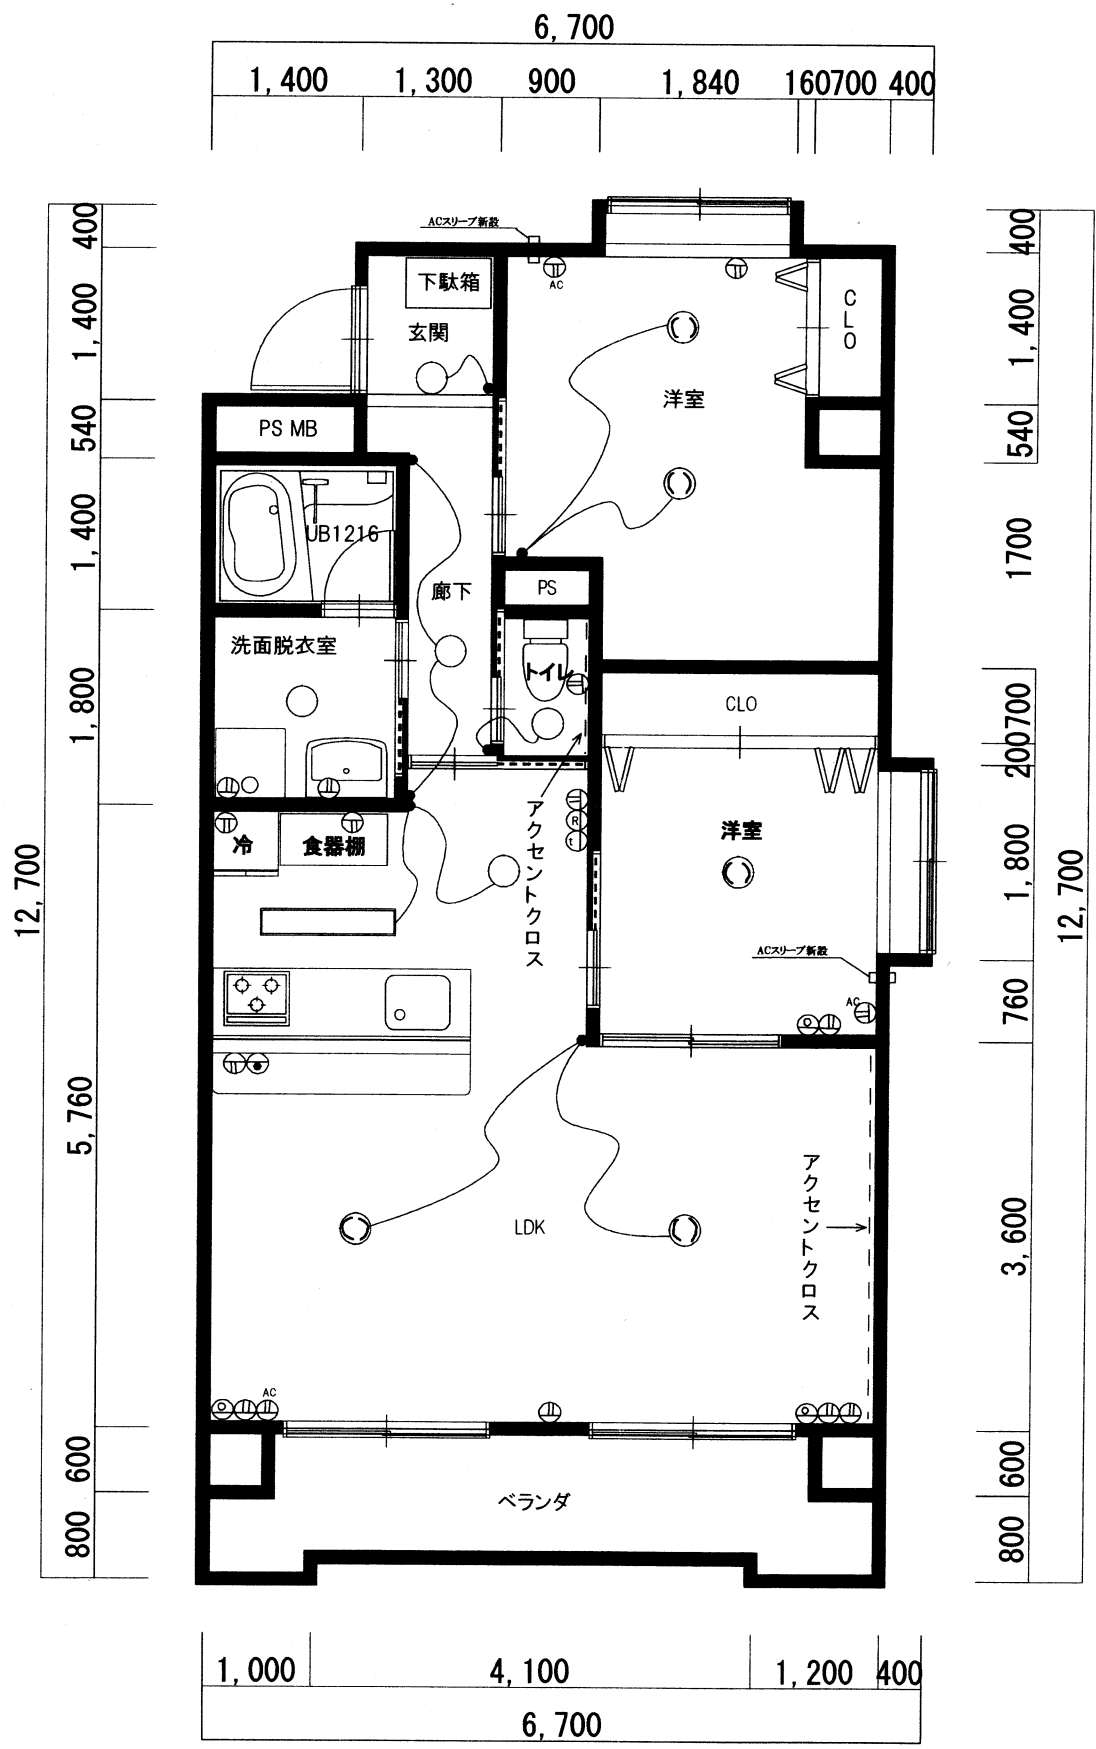

ーム

工事名称

アーバンスクエア'88リノベーション工

図面名称

406リノベーション計画図面