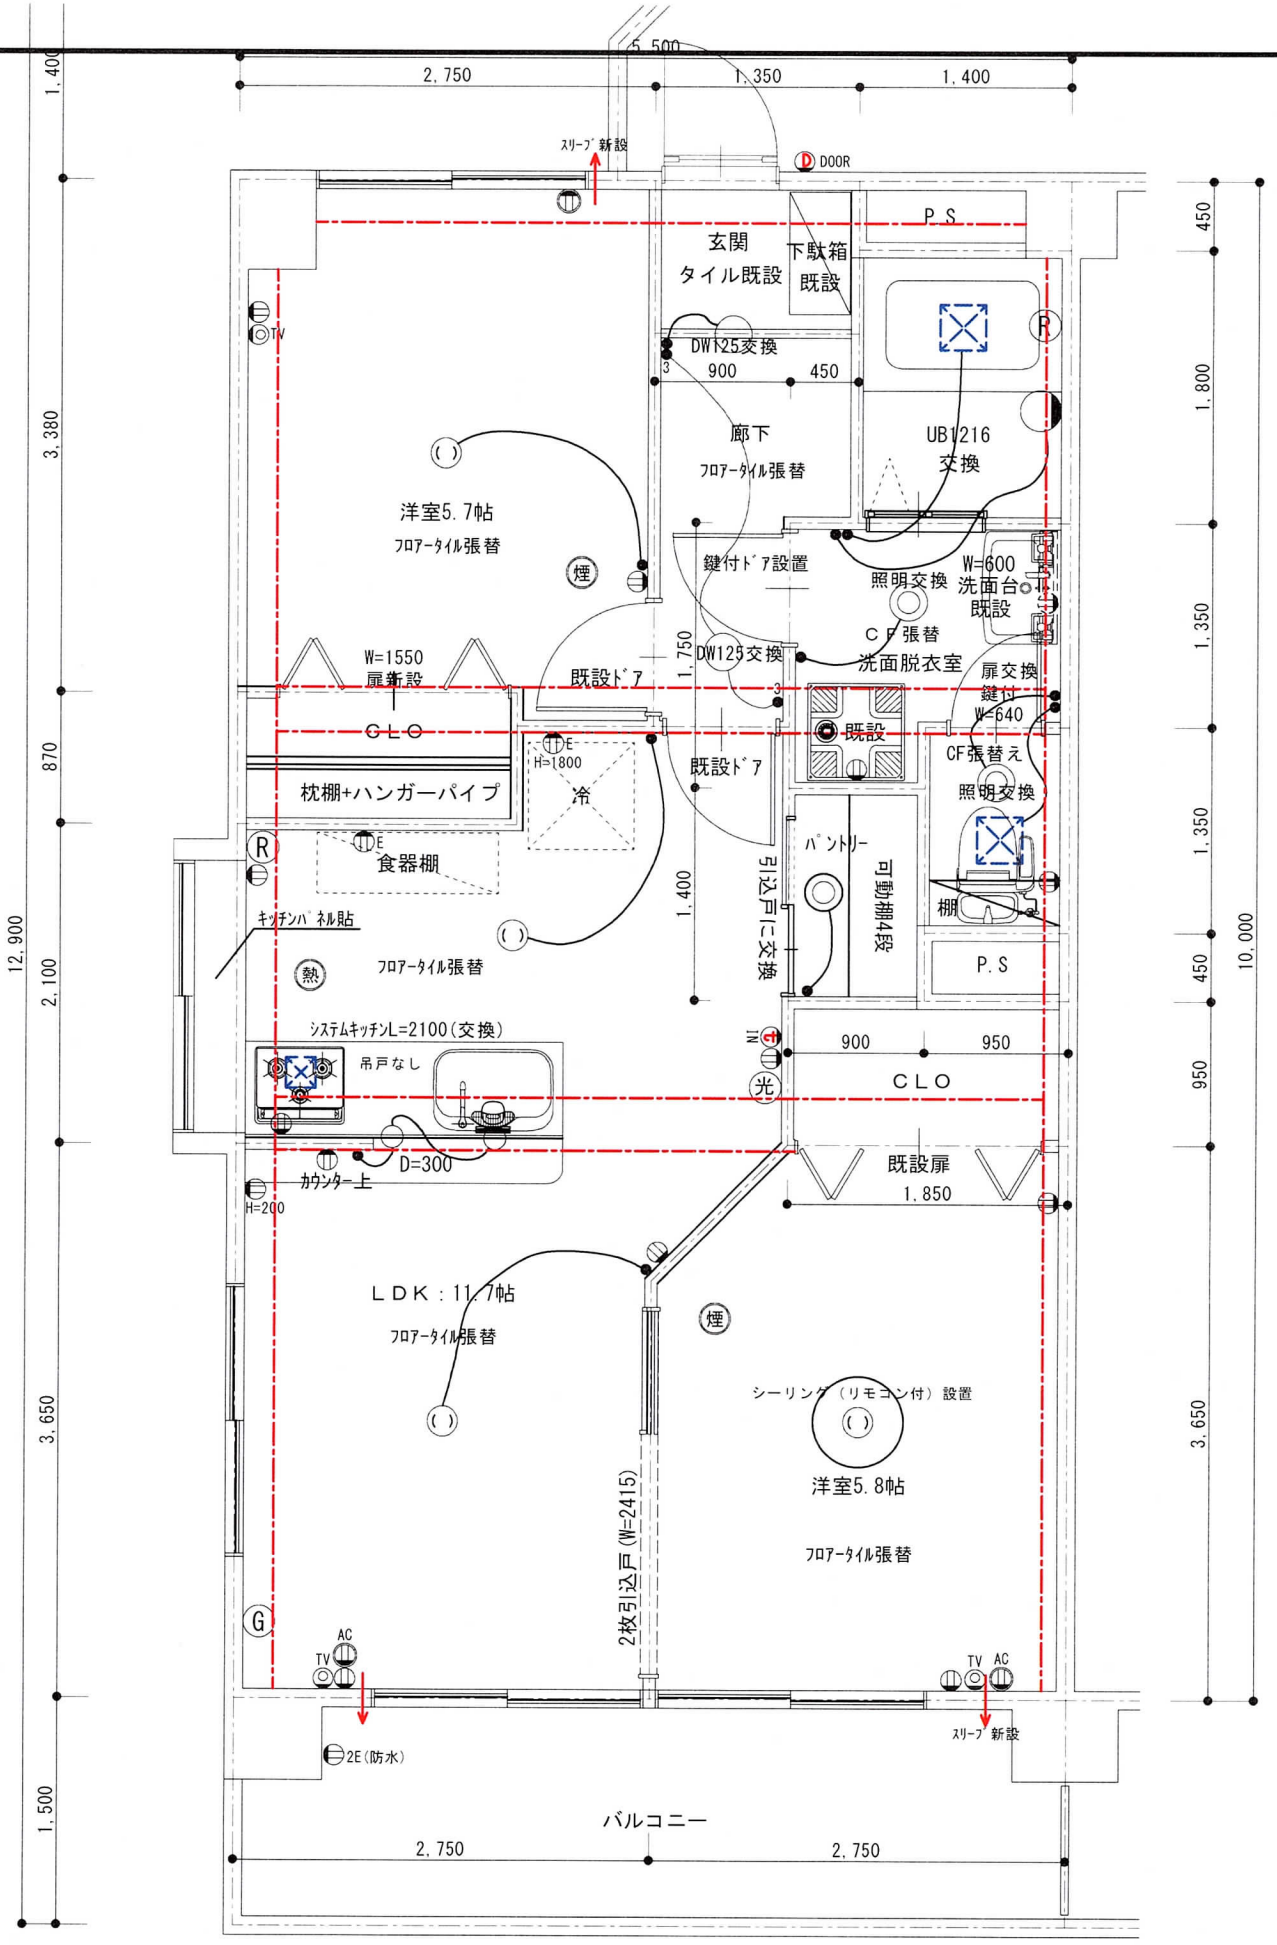

変更平面図	設計／年月日	NO.
S1:50	2018/06/29	