


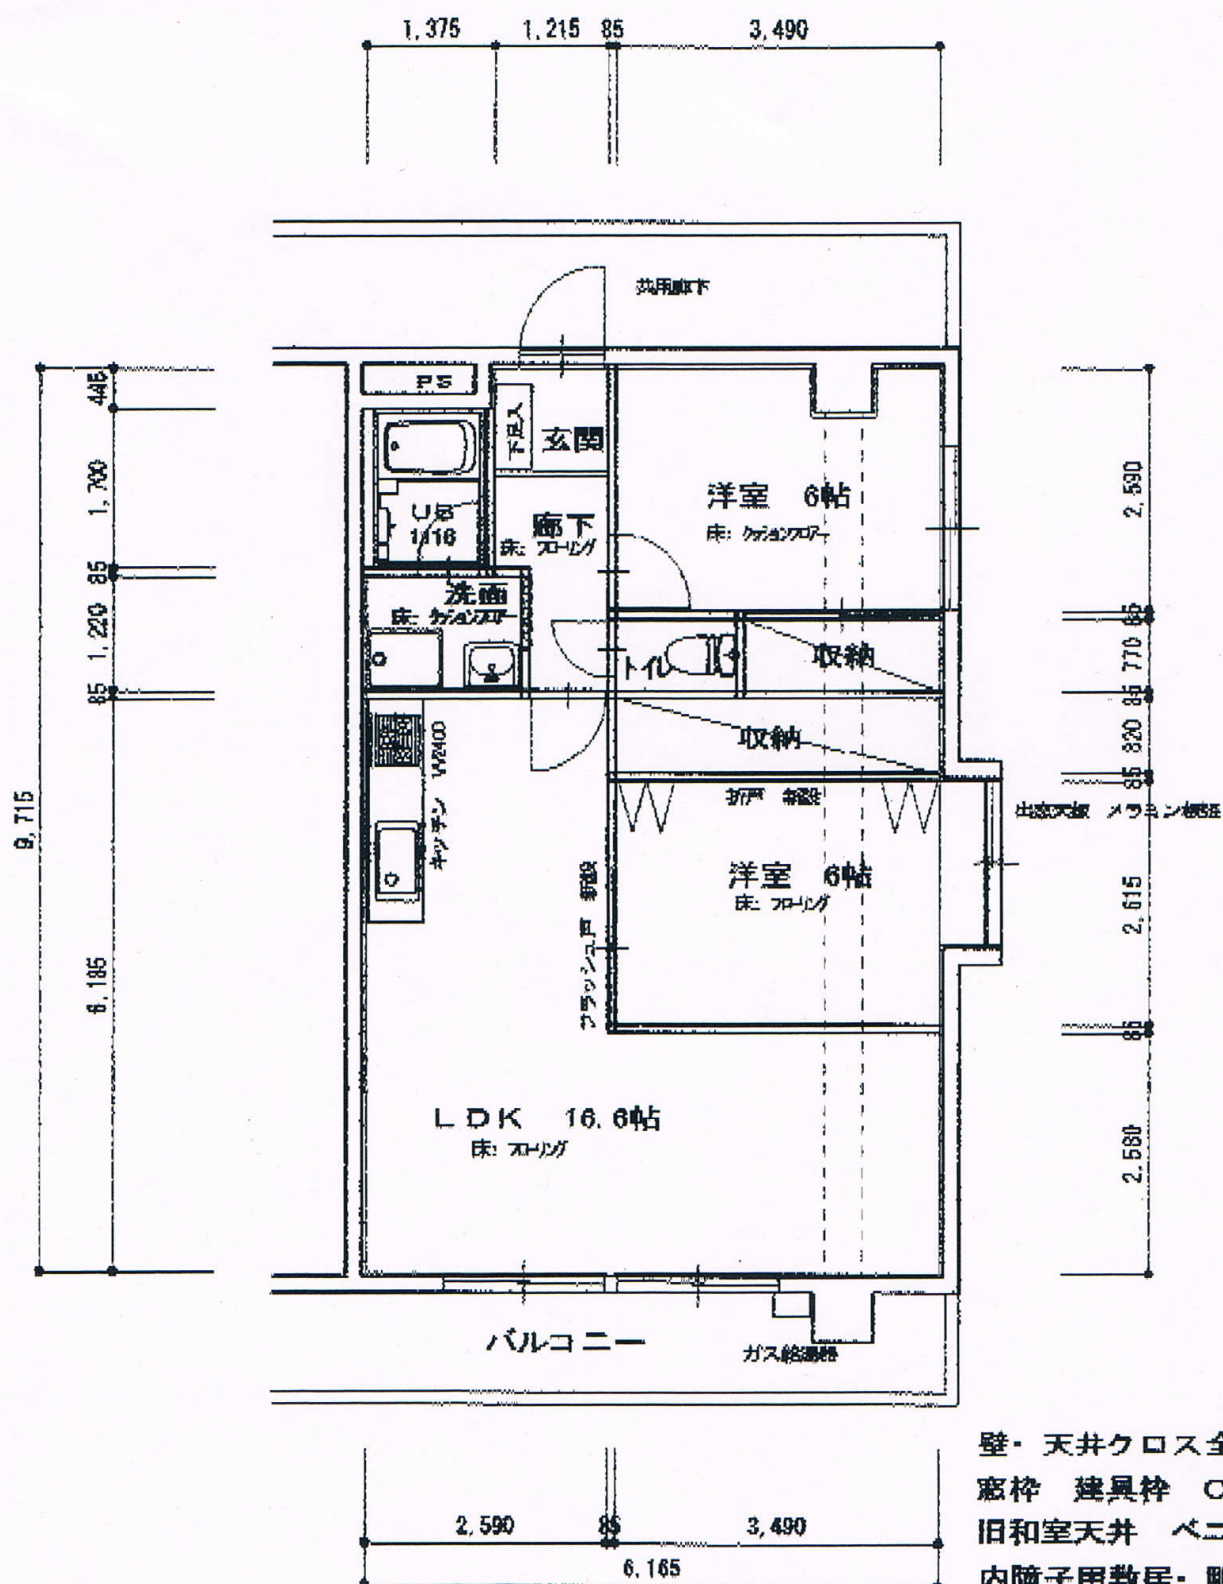

壁・天井クロス全
窓枠 建具枠 ○
旧和室天井 ベニ
内障子用数居・鴨
LDK・洋室(中
廊下床 フロリング)

303号室平面図(改修)

リバティーハウス